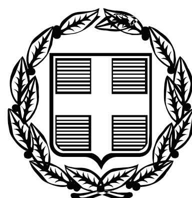


ΕΦΗΜΕΡΙΣ ΤΗΣ ΚΥΒΕΡΝΗΣΕΩΣ
ΤΗΣ ΕΛΛΗΝΙΚΗΣ ΔΗΜΟΚΡΑΤΙΑΣ

ΤΕΥΧΟΣ ΤΕΤΑΡΤΟ **Αρ. Φύλλου 421**

5 Σεπτεμβρίου 2008

ΠΕΡΙΕΧΟΜΕΝΑ

ΑΠΟΦΑΣΕΙΣ

ΑΠΟΦΑΣΕΙΣ

Αριθμ. 3958 (1)

Κήρυξη ως αναδασωτέας έκτασης εμβαδού 20,77 στρ. στη θέση «Μαντριά Γιώργα» Περιφέρειας του Δήμου Άνω Λιοσίων του Νομού Αττικής, που κάηκε από την πυρκαγιά της 19.6.2008.

Ο ΓΕΝΙΚΟΣ ΓΡΑΜΜΑΤΕΑΣ ΠΕΡΙΦΕΡΕΙΑΣ ΑΤΤΙΚΗΣ

Έχοντας υπόψη:

1. Τις διατάξεις: α) Του άρθρου 117 παρ. 3 του Συντάγματος της Ελλάδος.

β) Του ν. 3200/1955 «περί διοικητικής αποκεντρώσεως» όπως αυτές τροποποιήθηκαν μεταγενέστερα.

γ) Του ν. 2503/1997 «Διοίκηση, οργάνωση, στελέχωση της Περιφέρειας κ.λπ».

δ) Του ν. 998/1979 «Περί προστασίας των Δασών και των Δασικών εν γένει εκτάσεων της Χώρας και ειδικότερα:

δα) Του άρθρου 41 παρ. 1

δβ) Του άρθρου 38 παρ. 1

ε) Του ν. 3208/2003 «Περί προστασίας δασικών οικοσυστημάτων κτλ».

2. Την υπ' αριθμ. 2383/22.7.2008 πρόταση του αρμοδίου Δασαρχείου Πάρνηθας σχετικά με την κήρυξη ως αναδασωτέας της αναφερόμενης στο θέμα έκτασης, αποφασίζουμε:

Κηρύσσουμε ως αναδασωτέα δημόσια δασική έκταση (δάσος) εμβαδού 20,770 στρ. (είκοσι στρεμμάτων και επτακοσίων εβδομήντα χιλιοστών του στρέμματος) που βρίσκεται στην θέση «Μαντριά Γιώργα» Περιφέρειας του Δήμου Άνω Λιοσίων του Νομού Αττικής, η οποία απεικονίζεται με στοιχεία οριογραμμής «1, 2, 3,......18, 1» στο προσαρτημένο στη παρούσα απόφασή μας διάγραμμα, το οποίο αποτελεί αναπόσπαστο μέρος αυτής και έχει όρια:

Ανατολικά: Με δημόσια δασική έκταση

Δυτικά: Με δημόσια δασική έκταση και μη δημόσια δασική έκταση.

Βόρεια: Με δημόσια δασική έκταση.

Νότια: Με δημόσια δασική έκταση.

Σκοποί της κήρυξης της ανωτέρω έκτασης ως αναδασωτέας είναι, η διατήρηση του δασικού χαρακτήρα αυτής, ο αποκλεισμός διάθεσης της για άλλη χρήση και η αποκατάσταση της καταστραφείσης κατά την πυρκαγιά της 19ης Ιουνίου του έτους 2008 δασικής βλάστησης αποτελούμενης από αείφυλλα πλατύφυλλα (πουρνάρι κ.λ.π) και Χαλέπιο Πεύκη, Αγριελιά πυκνότητας 0,6.


Η απόφαση αυτή να δημοσιευθεί στην Εφημερίδα της Κυβερνήσεως.

Αγία Παρασκευή, 13 Αυγούστου 2008

Ο Γενικός Γραμματέας Περιφέρειας
ΧΑΡΑΛΑΜΠΟΣ ΜΑΝΙΑΤΗΣ

ΕΘΝΙΚΟ ΤΥΠΟΓΡΑΦΕΙΟ
Για τεχνικούς λόγους στο σχεδιάγραμμα, έγινε σμίκρυνση, κατά ποσοστό 78%

ΠΡΟΣΑΡΤΑΤΑΙ
Στην αριθ. 3958/08
απόφασή μας
Αγ. Παρασκευή 13.8.08

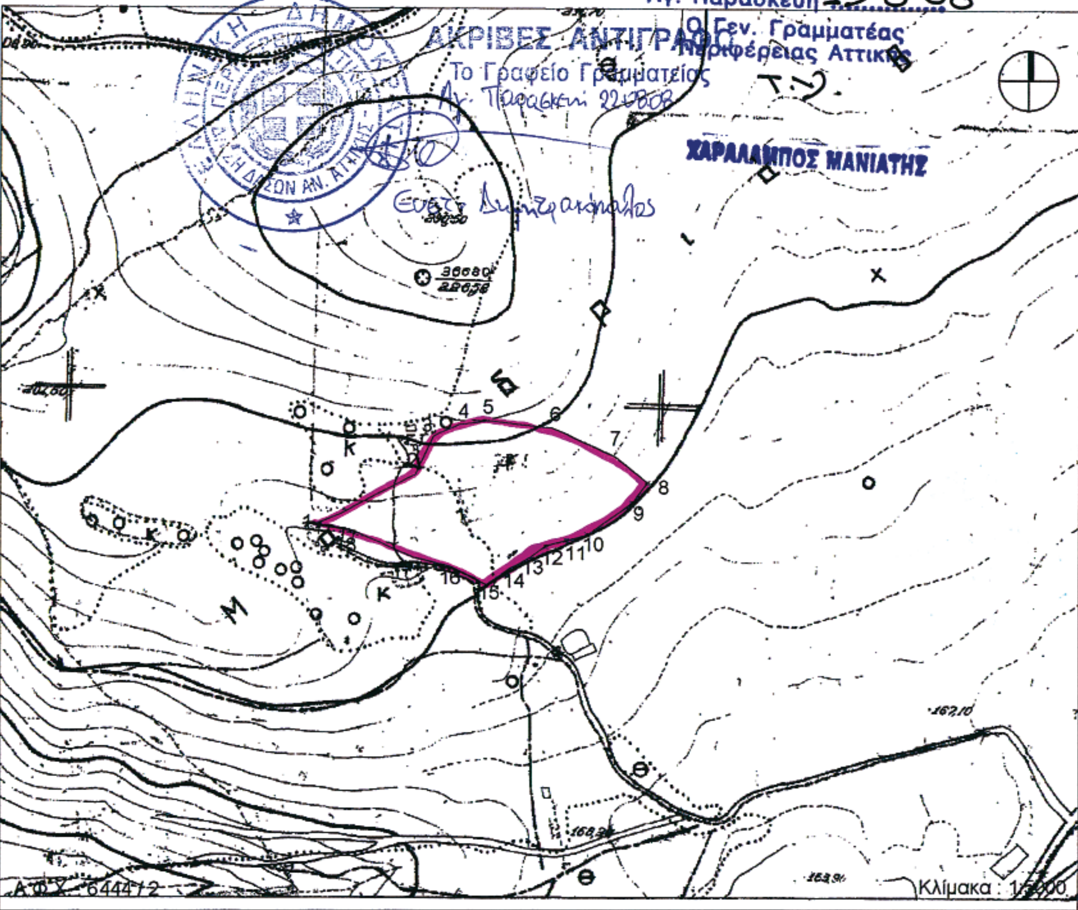

ΥΠΟΜΝΗΜΑ

ΠΕΡΙΟΧΗ : Α.Λιόσια

ΘΕΣΗ : Μαντριά Γιώργα

Εκδήλωση πυρκαγιάς σε δημόσια δασική έκταση

Εμβαδό καείσας δημόσιας δασικής έκτασης με στοιχεία (1,2,...,17,18,1) = 20,77 στρ.

Συντεταγμένες Κορυφών (ΕΓΣΑ '87)

1: X = 470864.1362	Y = 4214097.2426	12: X = 471059.6285	Y = 4214078.9386
2:X = 470949.9381	Y = 4214139.4249	13: X = 471046.7675	Y = 4214069.3098
3: X = 470964.7889	Y = 4214170.8046	14: X = 471029.5229	Y = 4214059.7684
4: X = 470986.9237	Y = 4214181.2404	15:X = 471010.9056	Y = 4214045.3005
5: X = 471012.8173	Y = 4214184.1624	16: X = 470980.0496	Y = 4214061.7353
6: X = 471064.6045	Y = 4214178.3184	17: X = 470948.2071	Y = 4214069.3083
7: X = 471117.6446	Y = 4214154.5249	18:X = 470896.6163	Y = 4214092.3730
8: X = 471145.5020	Y = 4214132.3988		
9: X = 471132.4983	Y = 4214114.9874		
10: X = 471094.7140	Y = 4214088.9931		
11: X = 471076.8032	Y = 4214083.5980		

Αχαρνές 22/7/08
Θεωρήθηκε
ο Δασάρχης



ΙΩΑΝΝΗΣ ΖΙΑΖΙΑΡΗΣ
ΔΑΣΟΛΟΓΟΣ

Αχαρνές 1/7/08
η συντάκτρια

Φωτεινή Κόκλα - Δασολόγος, M.Sc.

Αριθμ. 21164/1264 (2)

Επικύρωση έκθεσης καθορισμού ορίων αιγιαλού και παραλίας στην περιοχή «ΜΑΓΕΙΡΑΣ», Δ.Δ. Σκοπέλου, Δήμου Γέρας, νήσου Λέσβου, Νομού Λέσβου.

Ο ΓΕΝΙΚΟΣ ΓΡΑΜΜΑΤΕΑΣ ΠΕΡΙΦΕΡΕΙΑΣ ΒΟΡΕΙΟΥ ΑΙΓΑΙΟΥ

Έχοντας υπόψη:

1. Τις διατάξεις του ν.2971/2001 (ΦΕΚ 285/τ.Α΄/19.12.2001) «Αιγιαλός, παραλία και άλλες διατάξεις».

2. Τις διατάξεις του ν.δ. 439/1970 «περί συμπληρώσεως των διατάξεων περί αιγιαλού».

3. Τις διατάξεις του ν.3200/1955 «Περί διοικητικής αποκέντρωσης» όπως αυτές τροποποιήθηκαν και ισχύουν σήμερα με τα ν.δ. 532/1970, β.δ. 704/1970, β.δ. 705/1970, β.δ. 192/1972. π.δ. 71/1984, π.δ. 347/1986, ν. 2026/1992 και π.δ. 97/1993.

4. Τις διατάξεις του π.δ. 551/1988 «Οργάνωση Νομαρχιών - Οργάνωση Οικονομικών Υπηρεσιών» (ΦΕΚ 259 τ.Α).

5. Τις διατάξεις του ν.2218/1994 «περί ίδρυσης Νομαρχιακής Αυτοδιοίκησης κλπ.» (ΦΕΚ 90 τ.Α΄).

6. Τις διατάξεις του άρθρου 14 του ν.2399/1996 «Υλοποίηση της εισοδηματικής πολιτικής έτους 1996 για μισθούς και συντάξεις και άλλες διατάξεις» (ΦΕΚ 90 τ.Α), με το οποίο καταργήθηκαν οι θέσεις των Περιφερειακών Διευθυντών και οι αρμοδιότητες τους περιήλθαν στο Γενικό Γραμματέα Περιφέρειας.

7. Τις διατάξεις των παρ 2 και 6 του άρθρου 1 του ν.2503/1997 «Διοίκηση, οργάνωση, στελέχωση της Περιφέρειας, ρύθμιση θεμάτων για την Τοπική Αυτοδιοίκηση και άλλες διατάξεις» (ΦΕΚ 107/Α), σύμφωνα με τις οποίες οι Περιφερειακές Υπηρεσίες του Υπουργείου Οικονομικών, που συγκροτούσαν την Περιφερειακή Διοίκηση του Νομού ή της Νομαρχίας, δεν υπήχθησαν στην ενιαία οργανική μονάδα της Περιφέρειας, ούτε καταργήθηκαν, αλλά αποτελούν από 1.9.1997 Υπηρεσίες του Υπουργείου Οικονομικών.

8. Το υπ' αριθμ. 28979/31.7.1997 έγγραφο της Δ/νσης Διοίκησης του Υπουργείου Εσωτερικών. Δημ. Διοίκησης και Αποκέντρωσης, σύμφωνα με το οποίο οι αρμοδιότητες τον Γενικού Γραμματέα της Περιφέρειας σε θέματα Υπηρεσιών του Υπουργείου Οικονομικών, μεταφέρονται από 1.9.1997 στον Υπουργό Οικονομικών.

9. Η υπ' αριθμ. 42362/9252/28.9.2007 (ΦΕΚ 1948 τ.Β΄) κοινή απόφαση του Πρωθυπουργού και του Υπουργού Οικονομίας και Οικονομικών «Καθορισμός αρμοδιοτήτων των Υφυπουργών Οικονομίας και Οικονομικών».

10. Τις διατάξεις του άρθρου 46 παρ 21 του ν. 3220/2004 - ΦΕΚ15/28.1.2004 τ.Α΄ δυνάμει των οποίων οι αρμοδιότητες του Υπουργού Οικονομίας και Οικονομικών οι οποίες ανήκαν ή είχαν μεταβιβαστεί στους Νομάρχες μέχρι την έναρξη λειτουργίας των Νομαρχιακών Αυτοδιοικήσεων και αφορούν θέματα των Υπηρεσιών του Υπουργείου Οικονομίας και Οικονομικών, που εξαιρέθηκαν από την κατάργηση με τις διατάξεις της παρ 2 του άρθρου 39 του ν. 2218/1994. περιέρχονται στον Γενικό Γραμματέα της Περιφέρειας, εκτός των θεμάτων των Υ.Δ.Ε.

11. Την υπ' αριθμ. 15542/1.4.2004 διαπιστωτική πράξη που δημοσιεύτηκε στο ΦΕΚ 93/2.4.2004 τ.Β΄ και με την οποία ορίστηκαν οι Γενικοί Γραμματείς Περιφερειών της Χώρας.

12. Την από 27.6.2006 Έκθεση της κατά το άρθρο 3 του ν.2971/2001 αρμόδιας Επιτροπής περί χάραξης των ορίων αιγιαλού και παραλίας, στη περιοχή «ΜΑΓΕΙΡΑΣ», Δ.Δ Σκοπέλου, Δήμου Γέρας, νήσου Λέσβου. Νομού Λέσβου, καθώς επίσης και το κτηματογραφικό - υψομετρικό διάγραμμα του Μιχάλη Χατζέλλη, Τοπογράφου Μηχανικού, κλίμακας 1:1000, σε μία (1) πινακίδα, που συντάχθηκε τον Ιούνιο 2006, ελέγχθηκε για την ακρίβεια της αποτύπωσης και θεωρήθηκε στις 27.6.2006 από την Ελένη Μητρίτσα, ΠΕ/Α Μηχανικών, Τοπογράφο Μηχανικό, υπάλληλο της Κτηματικής Υπηρεσίας Λέσβου.

13. Την υπ' αριθμ. Φ. 544.5/145/0 7/Σχ. 8489/12.2.2007 σύμφωνη γνώμη του Γενικού Επιτελείου Ναυτικού, αποφασίζουμε:

Επικυρώνουμε την από 27.6.2006 Έκθεση της κατά το άρθρο 3 του ν. 2971/2001 αρμόδιας Επιτροπής περί χάραξης των ορίων αιγιαλού και παραλίας, στη περιοχή «ΜΑΓΕΙΡΑΣ», Δ.Δ. Σκοπέλου, Δήμου Γέρας, νήσου Λέσβου, Νομού Λέσβου, καθώς επίσης και το κτηματογραφικό - υψομετρικό διάγραμμα του Μιχάλη Χατζέλλη, Τοπογράφου Μηχανικού - κλίμακας 1:1000, σε μία (I) πινακίδα, που συντάχθηκε τον Ιούνιο 2006, ελέγχθηκε για την ακρίβεια της αποτύπωσης και θεωρήθηκε στις 27.6.2006 από την Ελένη Μητρίτσα, ΠΕ/Α Μηχανικών, Τοπογράφο Μηχανικό, υπάλληλο της Κτηματικής Υ'πηρεσίας Λέσβου.

Στο τοπογραφικό αυτό διάγραμμα, καθορίστηκε από την αρμοδία Επιτροπή:

1. Με κόκκινη συνεχή πολυγωνική γραμμή, η οριογραμμή του αιγιαλού, με κορυφές 1, 2, 3, έως και 28.

2. Με κίτρινη συνεχή πολυγωνική γραμμή, η οριογραμμή της παραλίας, με κορυφές 1΄, 2΄ 3΄, έως και 28, που έχει σταθερό πλάτος 10 μέτρων από την οριογραμμή του αιγιαλού, επειδή δεν εξυπηρετούνται οι σκοποί που αναφέρονται στο άρθρο 1 του ν.2971/2001.

Δεν υφίσταται παλαιός αιγιαλός. Δεν υπάρχουν κτίσματα εντός της ζώνης της παραλίας.

Η εξάρτηση έγινε σύμφορα με το Ελληνικό Γεωδαιτικό Σύστημα Αναφοράς (ΕΓΣΑ» 87).

Η απόφαση αυτή μαζί με την έκθεση της Επιτροπής και το τοπογραφικό διάγραμμα, να δημοσιευθούν στην Εφημερίδα της Κυβερνήσεως.

Μυτιλήνη, 21 Ιουνίου 2008

Ο Γενικός Γραμματέας Περιφέρειας
ΙΩΑΝΝΗΣ ΛΕΚΚΑΣ

ΕΚΘΕΣΗ

Επιτροπής καθορισμού αιγιαλού και παραλίας της παρ. 1 του άρθρου 3 του ν.2971/2001, που αφορά την περιοχή «ΜΑΓΕΙΡΑΣ», Δ.Δ. Σκοπέλου, Δήμου, Γέρας, νήσου Λέσβου, Νομού Λέσβου.

Στην Μυτιλήνη την 27.6.2006, η Επιτροπή καθορισμού αιγιαλού και παραλίας που αποτελείται από τους:

α) Σπυρίδωνα Καρδακάρη, ΠΕ/Α Εφοριακών, Προϊστάμενο της Κτηματικής Υπηρεσίας Λέσβου, ως Πρόεδρο,

β) Ελένη Μητρίτσα, ΠΕ/Α Μηχανικών, Τοπογράφο Μηχανικό, υπάλληλο Κτηματικής Υπηρεσίας Λέσβου, ως μέλος,

γ) Απόστολο Μικρομάστορα, Πλοίαρχο Λ.Σ., Λιμενάρχη Μυτιλήνης, ως μέλος,

δ) Παρασκευά Βασιλέλλη, Προϊστάμενο της Διεύθυνσης Πολεοδομίας της Νομαρχιακής Αυτοδιοίκησης, ως μέλος,

ε) Ευστράτιο Δουλδούρη, Διευθυντή Χωροταξίας και Περιβάλλοντος της Γενικής Γραμματείας της Περιφέρειας Β. Αιγαίου, ως μέλος, και γραμματέα τον Γεώργιο Καραγιάννη, ΠΕ/Α Μηχανικών, υπάλληλο της Κτηματικής Υπηρεσίας Λέσβου, που συγκροτήθηκε με την Α.Π. 772/30.3.2006 απόφαση Γ.Γ. Περιφέρειας Βορείου Αιγαίου, σύμφωνα με το άρθρο 3 του ν.2971/2001 (ΦΕΚ 285/τ.Α΄/19.12.2001) "Αιγιαλός, παραλία και άλλες διατάξεις", αφού συγκλήθηκε με την υπ'αριθμ. 1683/25.6.2006 πρόσκληση του Προέδρου της, μετέβη επί τόπου στην προαναφερόμενη περιοχή την 27.6.2006.

Η Επιτροπή λαμβάνοντας υπόψη:

1) Την από 20.6.2006 αίτηση της ΔΕΗ Α.Ε. με την οποία ζητείται ο καθορισμός το πρώτον των ορίων του αιγιαλού και της παραλίας στην εν λόγω περιοχή.

2) Το κτηματογραφικό - υψομετρικό διάγραμμα του Μιχάλη Χατζέλλη, Τοπογράφου Μηχανικού, κλίμακας 1.1000, σε μία (1) πινακίδα, που συντάχθηκε τον Ιούνιο 2006, ελέγχθηκε για την ακρίβεια της αποτύπωσης και θεωρήθηκε στις 27.6.2006 από την Ελένη Μητρίτσα, ΠΕ/Α Μηχανικών, Τοπογράφο Μηχανικό, υπάλληλο της Κτηματικής Υπηρεσίας Λέσβου.

3) Τα στοιχεία καθορισμού αιγιαλού και παραλίας όπως ορίζονται λεπτομερώς στο άρθρο 9 του ν.2971/2001 (ΦΕΚ 285/τ.Α΄/19.12.2001) "Αιγιαλός, παραλία και άλλες διατάξεις" ήτοι:

α) Την γεωμορφολογία του εδάφους, ότι δηλαδή η ακτή είναι βραχώδης και απότομη με μεγάλες κλίσεις ενώ απέναντι υπάρχει και μικρή βραχονησίδα.

β) Το γεγονός ότι δεν υπάρχουν παράκτιοι φυσικοί πόροι.

γ) Ότι η ακτή επηρεάζεται από ανέμους νότιους, νοτιοανατολικούς, που φτάνουν έως και 8-9 μποφόρ.

δ) Την μορφολογία του πυθμένα, ο οποίος είναι βραχώδης κλιμακούμενος απότομα σε βάθος.

ε) Ότι το ανάπτυγμα του κυματισμού φτάνει τα 2 $^1/_2$ ως 3 μέτρα,

στ) Ότι στον συγκεκριμένο χώρο αιγιαλού δεν υφίσταται τεχνικά έργα.

ζ) Ότι δεν υπάρχουν εκεί χωροταξικές κατευθύνσεις ή χρήσεις γης.

η) Ότι δεν υπάρχει γνωστό Δημόσιο Κτήμα κάθε κατηγορίας που να βρίσκεται σε άμεση γειτνίαση με την παράκτια ζώνη.

θ) Ότι η συγκεκριμένη περιοχή δεν έχει προκηρυχθεί προς κτηματογράφηση από την «Κτηματολόγιο Α.Ε.».

ι) Ότι στην περιοχή δεν υπάρχει ευπαθές οικοσύστημα ή προστατευόμενη περιοχή. Επί του παραπάνω τοπογραφικού διαγράμματος, καθορίζει :

1. Με κόκκινη συνεχή πολυγωνική γραμμή, την οριογραμμή του αιγιαλού, με κορυφές 1, 2, 3, έως και 28.

2. Με κίτρινη συνεχή πολυγωνική γραμμή, την οριογραμμή της παραλίας, με κορυφές 1΄, 2΄, 3΄, έως και 28΄, που έχει σταθερό πλάτος 10 μέτρων από την οριογραμμή του αιγιαλού, επειδή δεν εξυπηρετούνται οι σκοποί που αναφέρονται στο άρθρο 1 του ν.2971/2001.

Δεν υφίσταται παλαιός αιγιαλός.


Δεν υπάρχουν κτίσματα εντός της ζώνης της παραλίας.


Η εξάρτηση έγινε σύμφωνα με το Ελληνικό Γεωδαιτικό Σύστημα Αναφοράς (ΕΓΣΑ' 87).


Η Επιτροπή


Ο Πρόεδρος
ΣΠΥΡΙΔΩΝ ΚΑΡΔΑΚΑΡΗΣ

Τα Μέλη
ΕΛΕΝΗ ΜΗΤΡΙΤΣΑ
ΑΠΟΣΤΟΛΟΣ ΜΙΚΡΟΜΑΣΤΟΡΑΣ
ΠΑΡΑΣΚΕΥΑΣ ΒΑΣΙΛΕΛΛΗΣ
ΕΥΣΤΡΑΤΙΟΣ ΔΟΥΛΔΟΥΡΗΣ

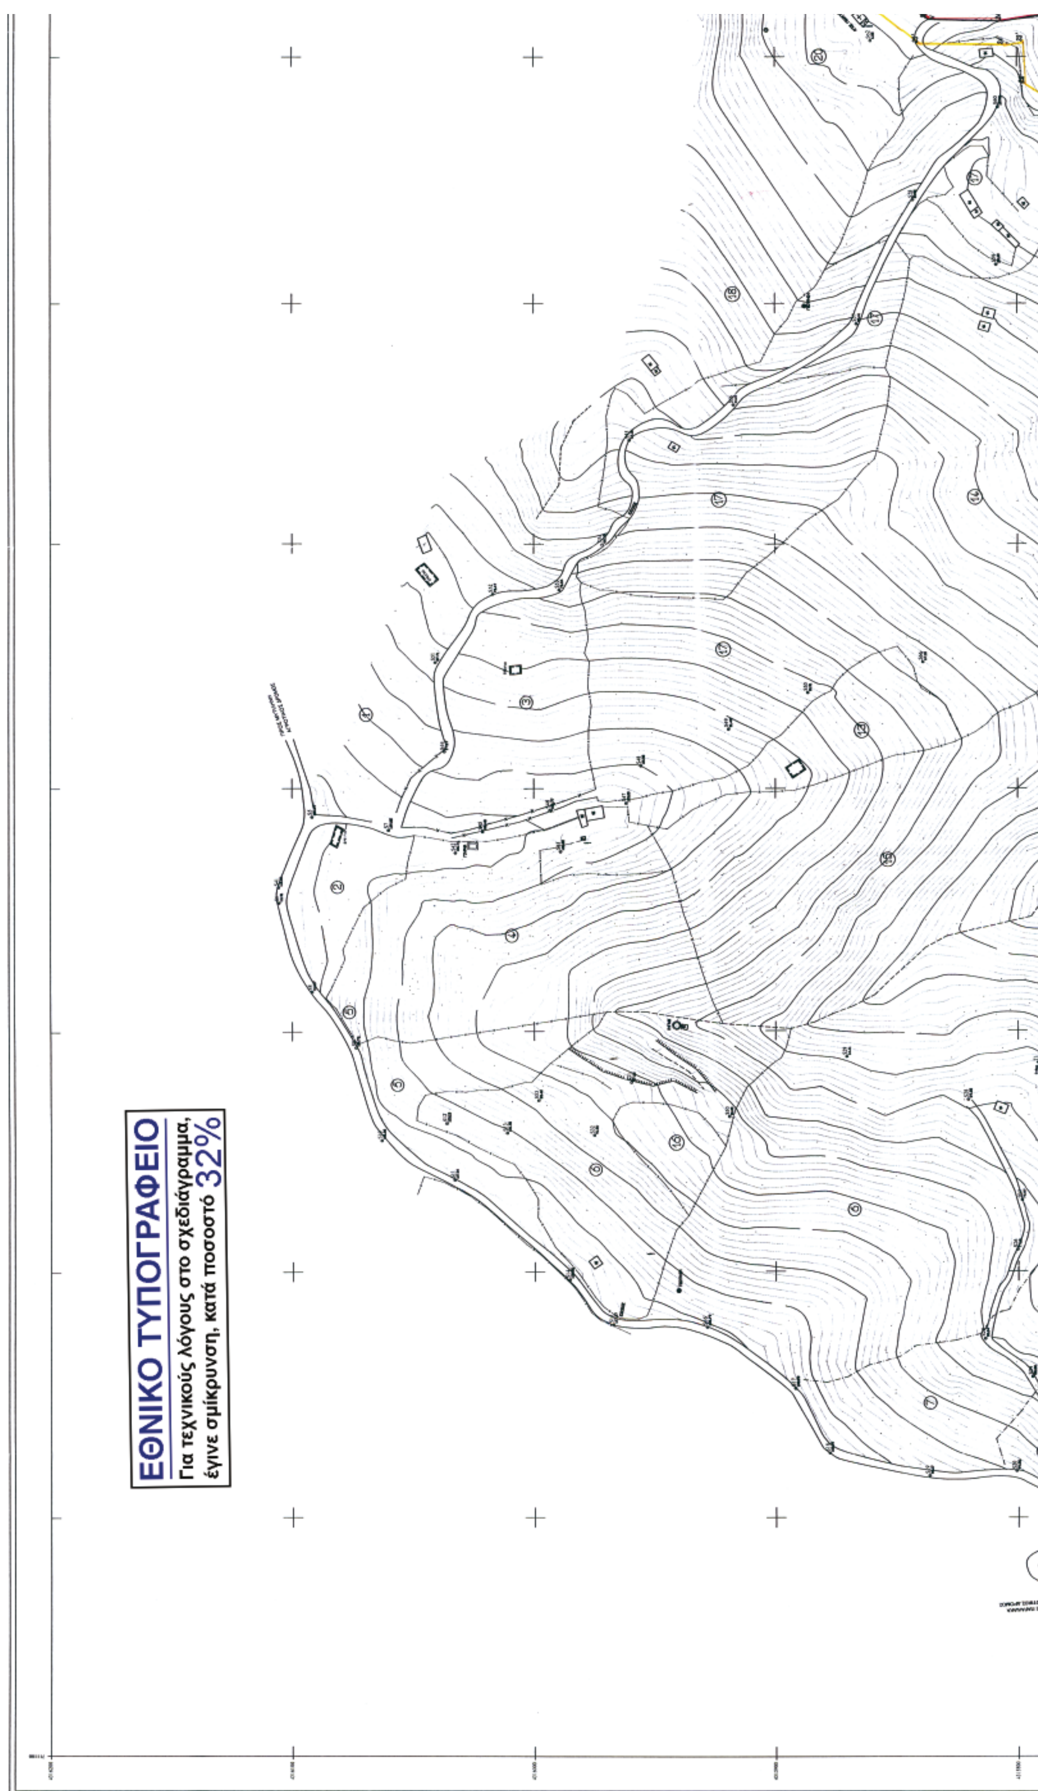

ΕΘΝΙΚΟ ΤΥΠΟΓΡΑΦΕΙΟ
Για τεχνικούς λόγους στο σχεδιάγραμμα,
έγινε σμίκρυνση, κατά ποσοστό 32%

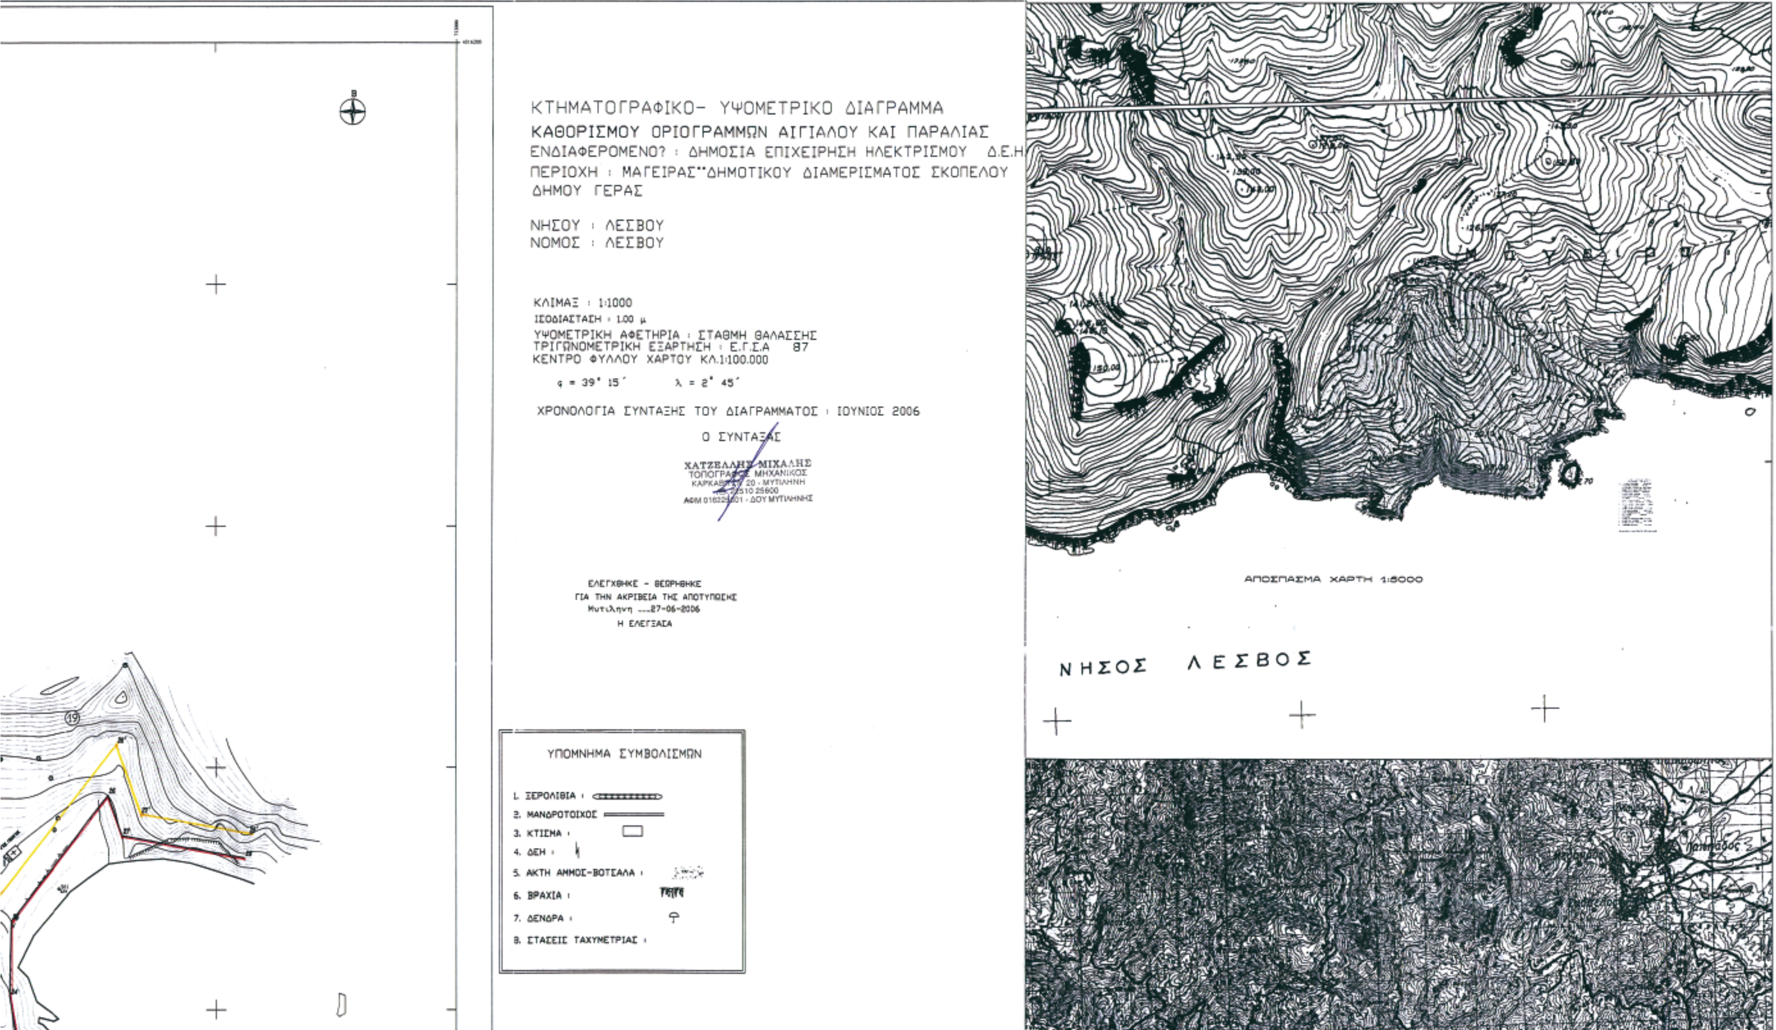
ΚΤΗΜΑΤΟΓΡΑΦΙΚΟ- ΥΨΟΜΕΤΡΙΚΟ ΔΙΑΓΡΑΜΜΑ
ΚΑΘΟΡΙΣΜΟΥ ΟΡΙΟΓΡΑΜΜΩΝ ΑΙΓΙΑΛΟΥ ΚΑΙ ΠΑΡΑΛΙΑΣ
ΕΝΔΙΑΦΕΡΟΜΕΝΟ? : ΔΗΜΟΣΙΑ ΕΠΙΧΕΙΡΗΣΗ ΗΛΕΚΤΡΙΣΜΟΥ Δ.Ε.Η
ΠΕΡΙΟΧΗ : ΜΑΓΕΙΡΑΣ"ΔΗΜΟΤΙΚΟΥ ΔΙΑΜΕΡΙΣΜΑΤΟΣ ΣΚΟΠΕΛΟΥ
ΔΗΜΟΥ ΓΕΡΑΣ
ΝΗΣΟΥ : ΛΕΣΒΟΥ
ΝΟΜΟΣ : ΛΕΣΒΟΥ
ΚΛΙΜΑΞ : 1:1000
ΙΣΟΔΙΑΣΤΑΣΗ : 1.00 μ
ΥΨΟΜΕΤΡΙΚΗ ΑΦΕΤΗΡΙΑ : ΣΤΑΘΜΗ ΘΑΛΑΣΣΗΣ
ΤΡΙΓΩΝΟΜΕΤΡΙΚΗ ΕΞΑΡΤΗΣΗ : Ε.Γ.Σ.Α 87
ΚΕΝΤΡΟ ΦΥΛΛΟΥ ΧΑΡΤΟΥ ΚΛ.1:100.000
φ = 39° 15΄ λ = 2° 45΄
ΧΡΟΝΟΛΟΓΙΑ ΣΥΝΤΑΞΗΣ ΤΟΥ ΔΙΑΓΡΑΜΜΑΤΟΣ : ΙΟΥΝΙΟΣ 2006
Ο ΣΥΝΤΑΞΑΣ
ΧΑΤΖΕΛΛΗΣ ΜΙΧΑΛΗΣ
ΤΟΠΟΓΡΑΦΟΣ ΜΗΧΑΝΙΚΟΣ
ΕΛΕΓΧΘΗΚΕ - ΘΕΩΡΗΘΗΚΕ
ΓΙΑ ΤΗΝ ΑΚΡΙΒΕΙΑ ΤΗΣ ΑΠΟΤΥΠΩΣΗΣ
Μυτιλήνη ...27-06-2006
Η ΕΛΕΓΞΑΣΑ
ΥΠΟΜΝΗΜΑ ΣΥΜΒΟΛΙΣΜΩΝ
1. ΞΕΡΟΛΙΘΙΑ :
2. ΜΑΝΔΡΟΤΟΙΧΟΣ
3. ΚΤΙΣΜΑ :
4. ΔΕΗ :
5. ΑΚΤΗ ΑΜΜΟΣ-ΒΟΤΣΑΛΑ :
6. ΒΡΑΧΙΑ :
7. ΔΕΝΔΡΑ :
8. ΣΤΑΣΕΙΣ ΤΑΧΥΜΕΤΡΙΑΣ :
ΑΠΟΣΠΑΣΜΑ ΧΑΡΤΗ 1:5000
ΝΗΣΟΣ ΛΕΣΒΟΣ

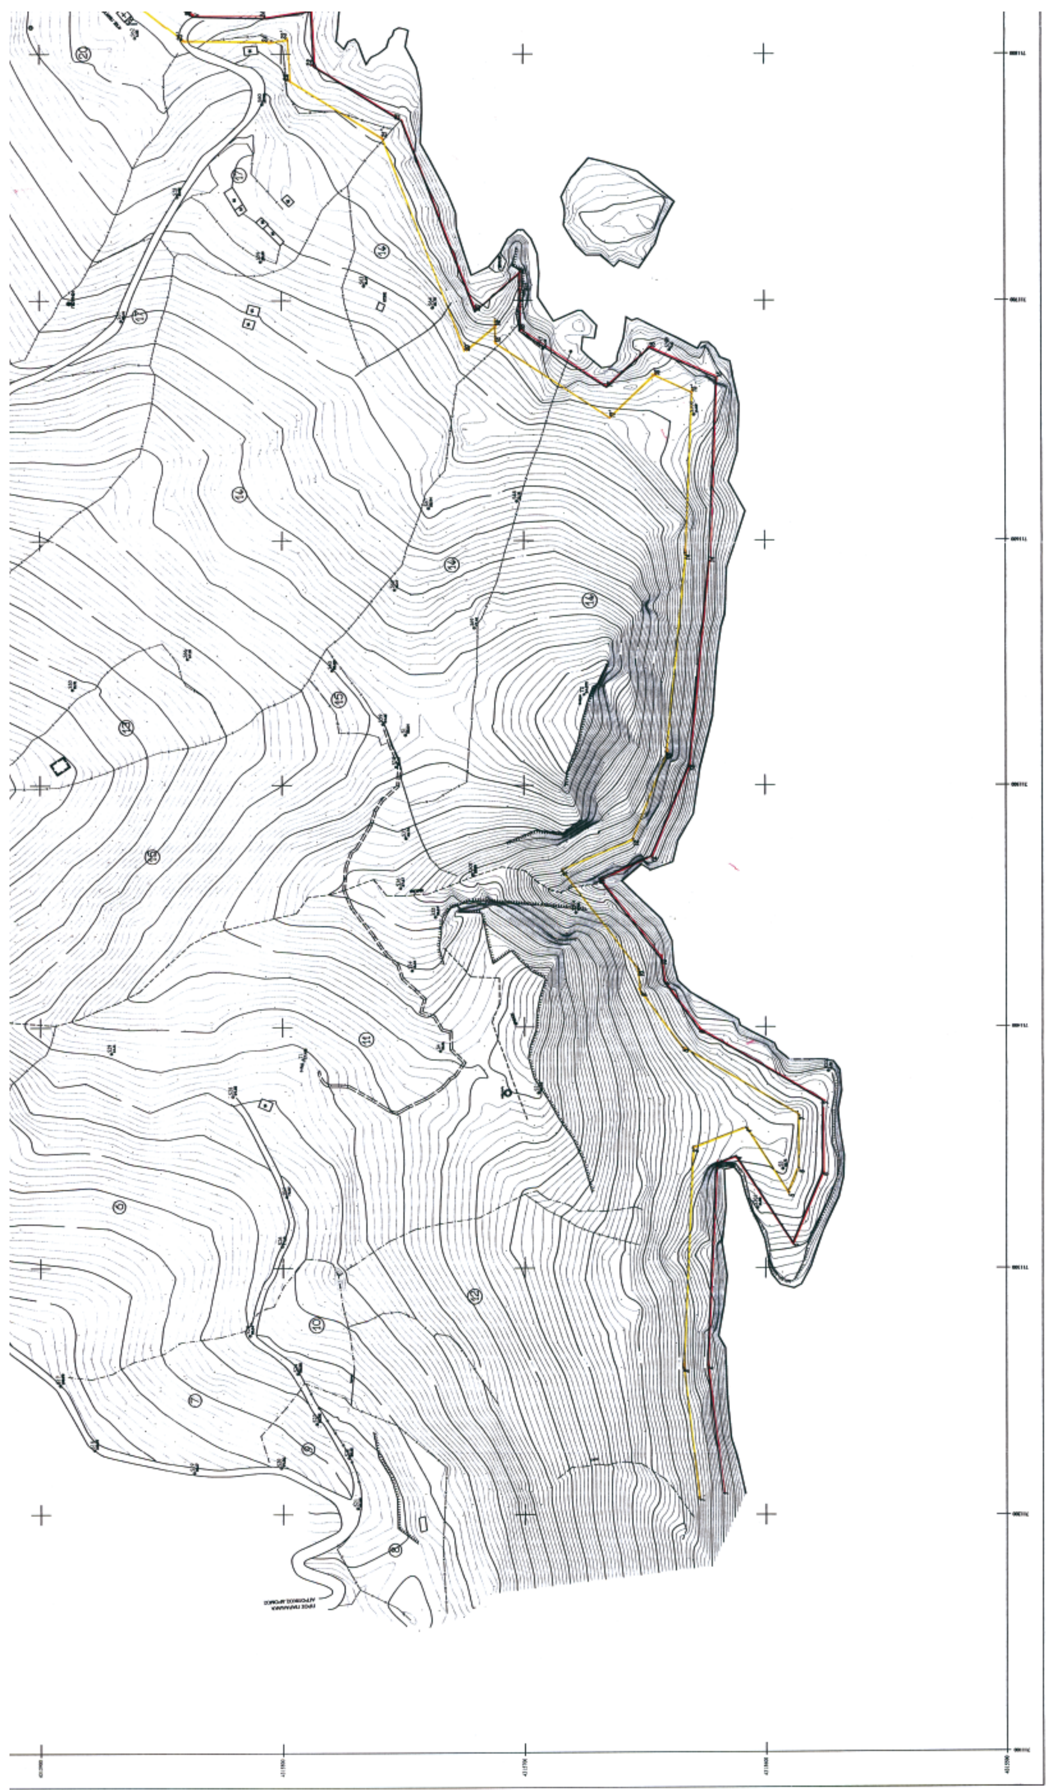

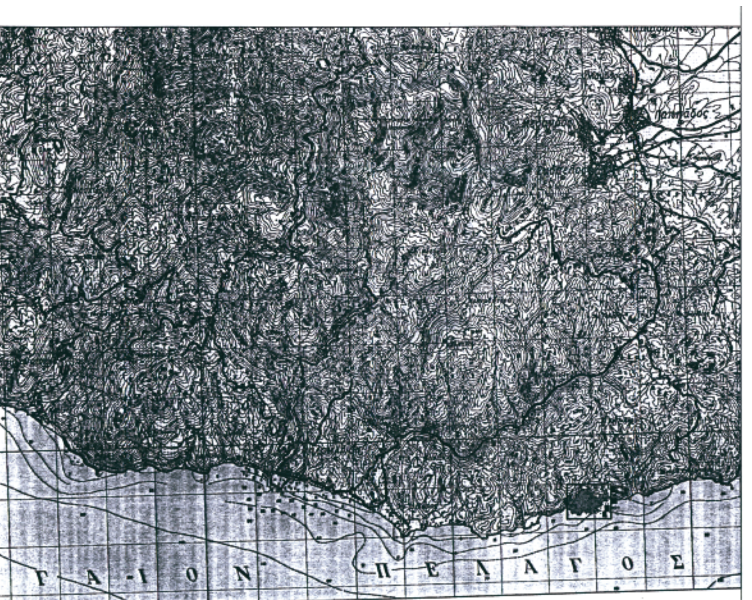

ΑΠΟΣΠΑΣΜΑ ΧΑΡΤΗ 1:50000

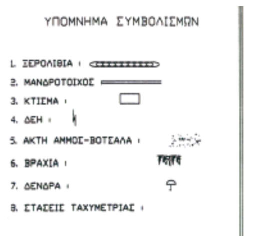

ΥΠΟΜΝΗΜΑ ΕΠΙΤΡΟΠΗΣ

1. Το παρόν υπόμνημα συνοδεύει την από .27-6-2006............... Έκθεση της Επιτροπής καθορισμού αιγιαλού στην περιοχή " ΜΑΓΕΙΡΑΣ", Δημοτικού Διαμερίσματος ΣΚΟΠΕΛΟΥ , Δήμου ΓΕΡΑΣ , νήσου Λέσβου, Νομού Λέσβου.
2. Η οριογραμμή του αιγιαλού καθορίζεται με συνεχή κόκκινη πολυγωνική γραμμή με κορυφές 1.2.3.4.5.6.7.8.9 εως 26,27,28
3. Η οριογραμμή της Παραλίας καθορίζεται με συνεχή κίτρινη πολυγωνική γραμμή με κορυφές 1'.2'.3' εως 26'.27'.28'. επειδή δεν εξυπηρετούνται οι σκοποί που αναφέρονται στο αρθρο 1 του Ν.2971/2001 (ΦΕΚ 285 τΑ' της 19-12-2001) "Περί αιγιαλού και παραλίας".
4. Η εξάρτηση του σχεδιαγράματος έγινε από το κρατικό τριγωνομετρικό δίκτυο.
5. Ο καθορισμός των οριογραμμών Αιγιαλού και Παραλίας στην περιοχή γίνεται γιά πρώτη φορά.

Μυτιλήνη .. 27/06/2006.

Η ΕΠΙΤΡΟΠΗ

Ο ΠΡΟΕΔΡΟΣ	ΤΑ ΜΕΛΗ
ΣΠΥΡΙΔΩΝ ΚΑΡΔΑΚΑΡΗΣ ΠΕ/Α ΕΦΟΡΙΑΚΩΝ	1. ΕΛΕΝΗ ΜΗΤΡΙΤΣΑ ΠΕ/Α ΤΟΠ. ΜΗΧ/ΚΩΝ
	2. ΜΑΚΡΟΜΑΣΤΟΡΑΣ ΠΛΩΤΑΡΧΗΣ Λ.Σ.
	3. ΠΑΡΑΣΚΕΥΑΣ ΒΑΣΙΛΕΛΛΗΣ ΠΕ/Α ΤΟΠ. ΜΗΧ/ΚΩΝ
	4. ΕΥΣΤΡΑΤΙΟΣ ΔΟΥΛΔΟΥΡΗΣ ΠΕ/Α ΑΡΧ. ΜΗΧ/ΚΩΝ




ΠΙΝΑΚΑΣ ΣΥΝ/ΝΩΝ ΓΡΑΜΜΗΣ ΑΙΓΙΑΛΟΥ				ΠΙΝΑΚΑΣ ΣΥΝ/ΝΩΝ ΓΡΑΜΜΗΣ ΠΑΡΑΛΙΑΣ			
ΣΗΜΕΙΟ	Χ	Υ	ΜΗΚΟΣ	ΣΗΜΕΙΟ	Χ	Υ	ΜΗΚΟΣ
1	[illegible]	[illegible]	[illegible]	1'	[illegible]	[illegible]	[illegible]
2	[illegible]	[illegible]	[illegible]	2'	[illegible]	[illegible]	[illegible]
3	[illegible]	[illegible]	[illegible]	3'	[illegible]	[illegible]	[illegible]
4	[illegible]	[illegible]	[illegible]	4'	[illegible]	[illegible]	[illegible]
5	[illegible]	[illegible]	[illegible]	5'	[illegible]	[illegible]	[illegible]
6	[illegible]	[illegible]	[illegible]	6'	[illegible]	[illegible]	[illegible]
7	[illegible]	[illegible]	[illegible]	7'	[illegible]	[illegible]	[illegible]
8	[illegible]	[illegible]	[illegible]	8'	[illegible]	[illegible]	[illegible]
9	[illegible]	[illegible]	[illegible]	9'	[illegible]	[illegible]	[illegible]
10	[illegible]	[illegible]	[illegible]	10'	[illegible]	[illegible]	[illegible]
11	[illegible]	[illegible]	[illegible]	11'	[illegible]	[illegible]	[illegible]
12	[illegible]	[illegible]	[illegible]	12'	[illegible]	[illegible]	[illegible]
13	[illegible]	[illegible]	[illegible]	13'	[illegible]	[illegible]	[illegible]
14	[illegible]	[illegible]	[illegible]	14'	[illegible]	[illegible]	[illegible]
15	[illegible]	[illegible]	[illegible]	15'	[illegible]	[illegible]	[illegible]
16	[illegible]	[illegible]	[illegible]	16'	[illegible]	[illegible]	[illegible]
17	[illegible]	[illegible]	[illegible]	17'	[illegible]	[illegible]	[illegible]
18	[illegible]	[illegible]	[illegible]	18'	[illegible]	[illegible]	[illegible]
19	[illegible]	[illegible]	[illegible]	19'	[illegible]	[illegible]	[illegible]
20	[illegible]	[illegible]	[illegible]	20'	[illegible]	[illegible]	[illegible]
21	[illegible]	[illegible]	[illegible]	21'	[illegible]	[illegible]	[illegible]
22	[illegible]	[illegible]	[illegible]	22'	[illegible]	[illegible]	[illegible]
23	[illegible]	[illegible]	[illegible]	23'	[illegible]	[illegible]	[illegible]
24	[illegible]	[illegible]	[illegible]	24'	[illegible]	[illegible]	[illegible]
25	[illegible]	[illegible]	[illegible]	25'	[illegible]	[illegible]	[illegible]
26	[illegible]	[illegible]	[illegible]	26'	[illegible]	[illegible]	[illegible]
27	[illegible]	[illegible]	[illegible]	27'	[illegible]	[illegible]	[illegible]
28	[illegible]	[illegible]	[illegible]	28'	[illegible]	[illegible]	[illegible]
			[illegible]				[illegible]

ΚΤΗΜΑΤΟΛΟΓΙΚΟΣ ΠΙΝΑΚΑΣ
ΦΕΡΟΜΕΝΟΙ ΙΔΙΟΚΤΗΤΕΣ

Α/Α	ΟΝΟΜΑΤΕΠΩΝΥΜΟ	ΔΙΕΥΘΥΝΣΗ
1	ΤΟΥΜΑΝΗΣ ΓΕΩΡΓΙΟΣ	ΠΛΑΓΙΑ
2	ΑΥΤΟΥΜΖΗΣ ΠΑΝΑΓΙΩΤΗΣ	ΜΕΣΑΓΡΟΣ
3	ΠΡΩΗΝ ΠΙΤΙΛΗ ΑΘΑΝΑΣΙΟΥ - ΝΥΝ Ξ.Ε.	
4	ΚΑΡΑΜΠΑΣΗΣ ΜΙΧΑΗΛ	ΤΡΙΓΩΝΑΣ
5	ΚΑΡΑΠΑΤΑΚΗΣ ΙΩΑΝΝΗΣ	ΠΛΑΓΙΑ
6	ΚΑΡΑΜΠΑΣΗΣ ΜΙΧΑΗΛ	ΤΡΙΓΩΝΑΣ
7	ΤΡΑΓΑΚΗΣ	ΠΛΩΜΑΡΙ
8	ΚΑΡΑΜΠΑΣΗΣ ΜΙΧΑΗΛΣ	ΤΡΙΓΩΝΑΣ
9	ΠΑΠΟΥΤΣΑΝΗΣ ΕΛΑΙΟΤΡΙΒΕΙΟ	ΠΛΩΜΑΡΙ
10	ΠΑΠΟΥΤΣΑΝΗΣ ΕΛΑΙΟΤΡΙΒΕΙΟ	ΠΛΩΜΑΡΙ
11	ΠΡΩΗΝ ΤΡΟΙΖΗ ΠΑΝΑΓΙΩΤΗ	ΠΛΑΓΙΑ
12	ΠΡΩΗΝ ΤΡΟΙΖΗ ΠΑΝΑΓΙΩΤΗ	ΠΛΑΓΙΑ
13	ΠΑΓΚΙΝΗΣ ΙΩΑΝΝΗΣ	ΤΡΙΓΩΝΑΣ
14	ΜΑΝΕΛΗΣ ΕΜΜΑΝΟΥΗΛ	ΤΡΙΓΩΝΑΣ
15	ΣΜΥΡΝΕΛΗΣ	ΠΛΩΜΑΡΙ
16	ΑΓΝΩΣΤΟΣ	
17	ΠΡΩΗΝ ΧΑΛΔΕΖΟΣ ΚΩΝ/ΝΟΣ - ΝΥΝ Ξ.Ε.	
18	ΚΑΡΙΩΤΗΣ ΔΗΜΗΤΡΙΟΣ	ΣΚΟΠΕΛΟΣ
19	ΠΡΩΗΝ ΑΡΑΜΠΗ - ΝΥΝ Ξ.Ε.	
20	ΚΟΚΚΩΝΗΣ ΙΩΑΝΝΗΣ	ΠΑΠΑΔΟΣ

ΟΡΙΟΔΕΙΚΤΗΣ ΚΑΡΑΚΩΝΤΗΣ ΓΡΗΓΟΡΙΟΣ-ΣΚΟΠΕΛΟΣ

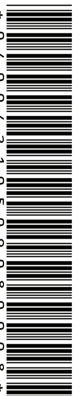

ΑΠΟ ΤΟ ΕΘΝΙΚΟ ΤΥΠΟΓΡΑΦΕΙΟ
ΚΑΠΟΔΙΣΤΡΙΟΥ 34 * ΑΘΗΝΑ 104 32 * ΤΗΛ. 210 52 79 000 * FAX 210 52 21 004
ΗΛΕΚΤΡΟΝΙΚΗ ΔΙΕΥΘΥΝΣΗ: http://www.et.gr – e-mail: webmaster.et@et.gr